



JAQUELINE RIBEIRO
DESIGNER DE INTERIORES

PROJETO DE INTERIORES RESIDENCIAL

COZINHA, LAVANDERIA, SALAS DE JANTAR E DE TV INTEGRADAS

OBSERVAÇÕES:

****CONFIRMAR MEDIDAS IN LOCO PARA EXECUÇÃO DO MOBILIÁRIO

COZINHA:

****O MESMO GRANITO EXISTENTE SERÁ UTILIZADO. CONFIRMAR MEDIDAS

COZINHA EM MDF 18MM BRANCO COM TAMPONAMENTO 18MM BRANCO

OBS: MOBILIÁRIO COM 570MM DE PROFUNDIDADE E TAMPONAMENTO COM 590MM

PORTAS E FRENTES DE GAVETAS EM MDF 18MM FRAPÊ (ARAUCO)

PORTA ACIMA DO MICROONDAS E PORTAS DO ARMÁRIO ACIMA DA MESA EM VIDRO LEITOSO BRANCO

CORREDIÇAS TELESCÓPICAS COM AMORTECIMENTO

DOBRADIÇAS COM AMORTECIMENTO

PUXADORES A DEFINIR COM CLIENTES

SALAS:

MÓVEIS GERAIS EM MDF BRANCO CONFORME ESPESSURAS DEFINIDAS NO PROJETO


FRENTES DE GAVETA DO RACK E PORTAS DO BALCÃO BAR EM ESPELHO

PAINEL DA TV, FRENTES DE GAVETA E TAMPO DO BALCÃO BAR EM MDF LINEN GRIGIO (BERNECK)

PUXADORES A DEFINIR COM CLIENTES

CONTATOS:

www.designinteriores.com.br / contato@jaqueline Ribeiro.com.br / +55 9 8413-8472

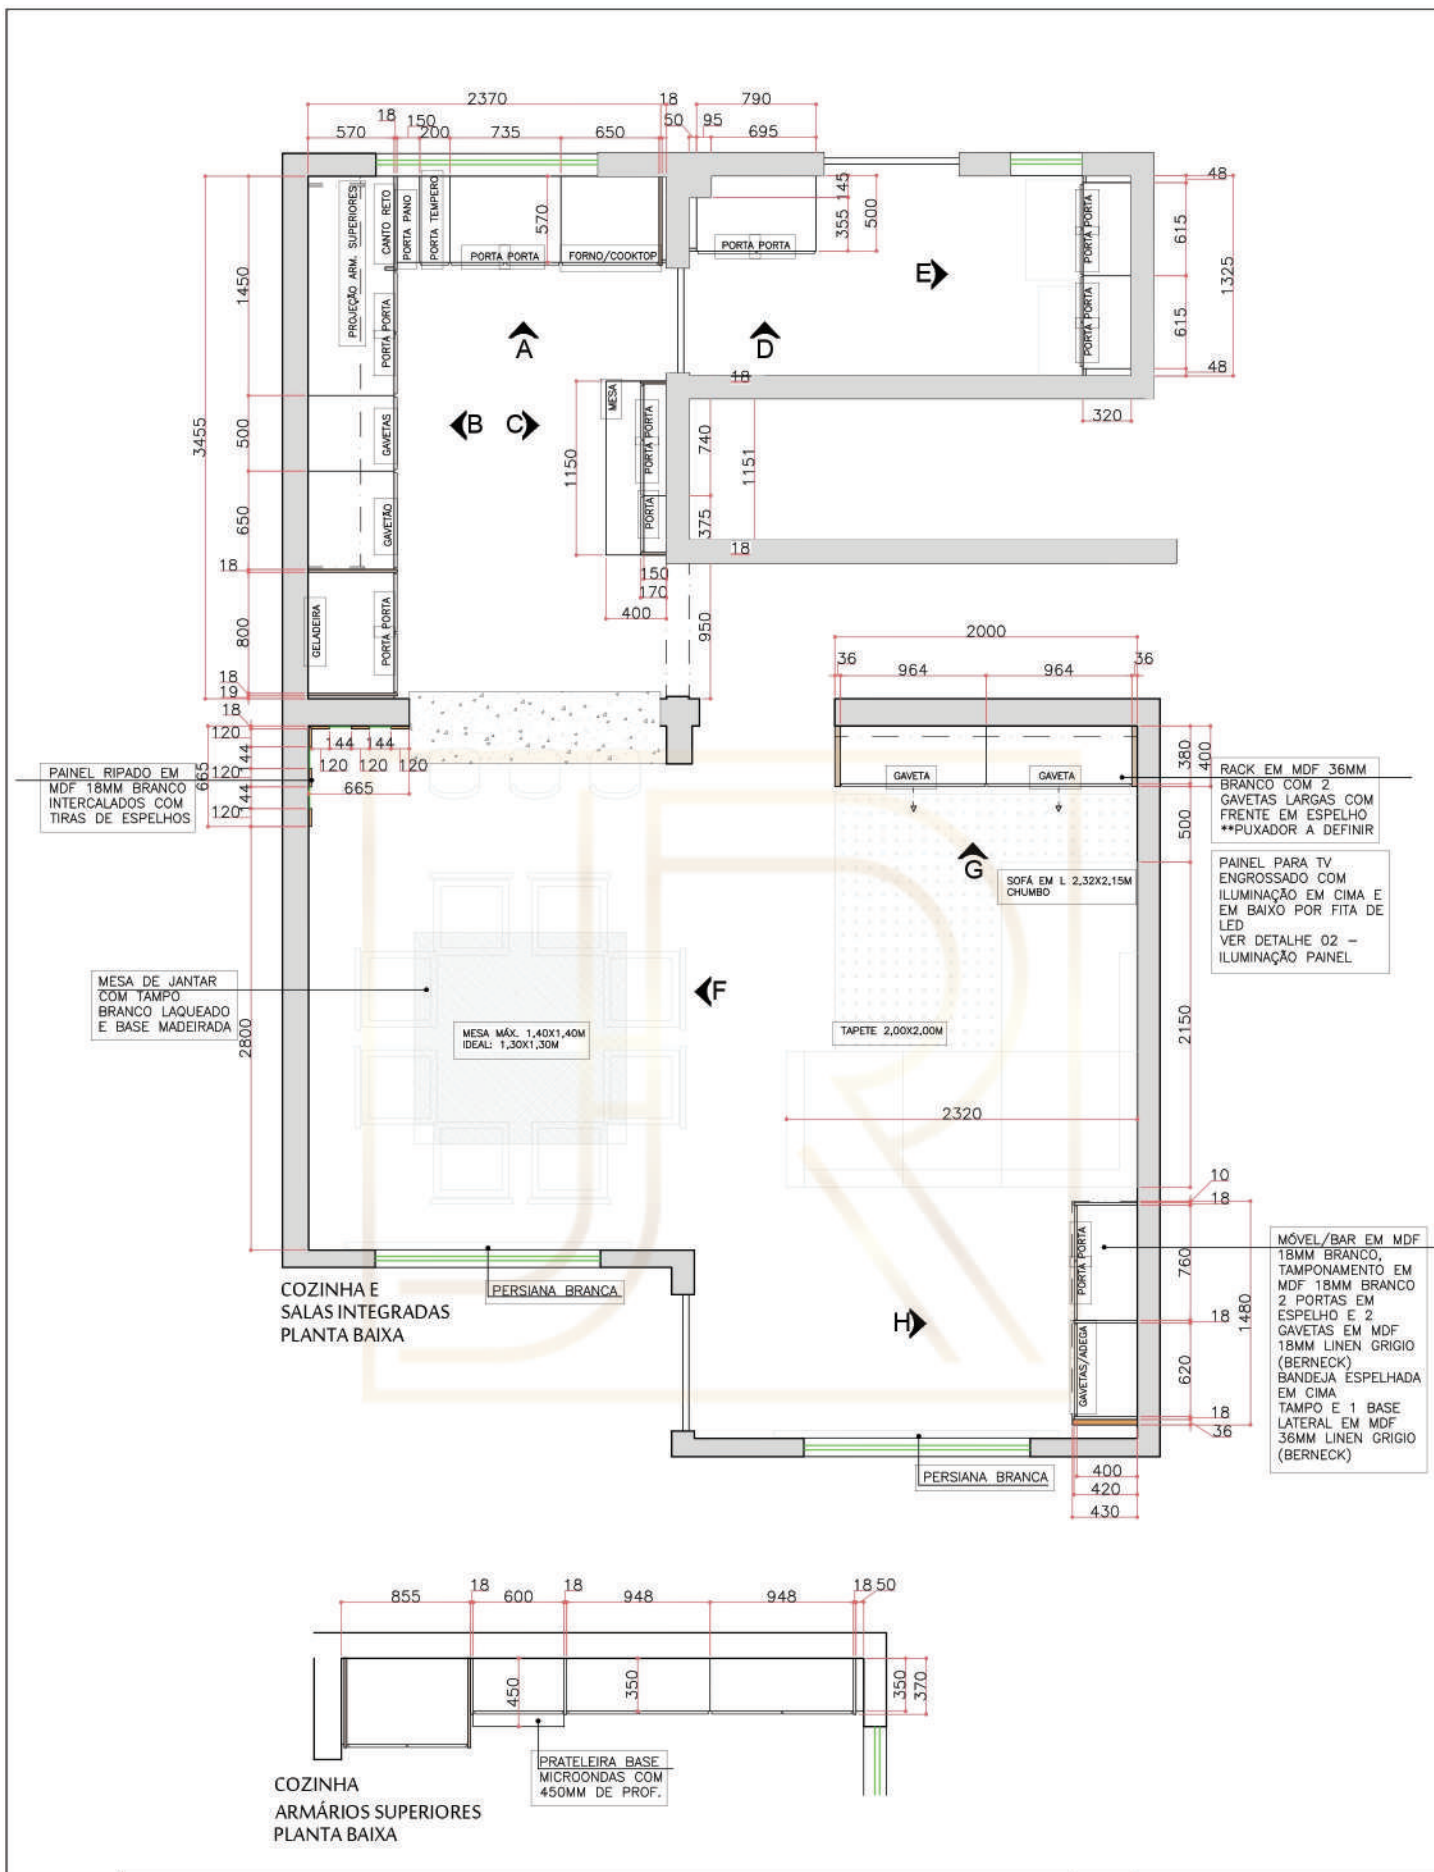

PROJETO DE INTERIORES RESIDENCIAL				
Cliente:				
Conteúdo: PLANTA BAIXA - COZINHA, LAVANDERIA E SALAS INTEGRADAS				
Escala: 1:50	Prancha: 1/5	Data: MARÇO/20	Folha: A4	

www.designinteriores.com.br
contato@jaquelineibeiro.com.br
+55 41 3886-1280 / 9 8413-8472



JAQUELINE RIBEIRO
DESIGNER DE INTERIORES

